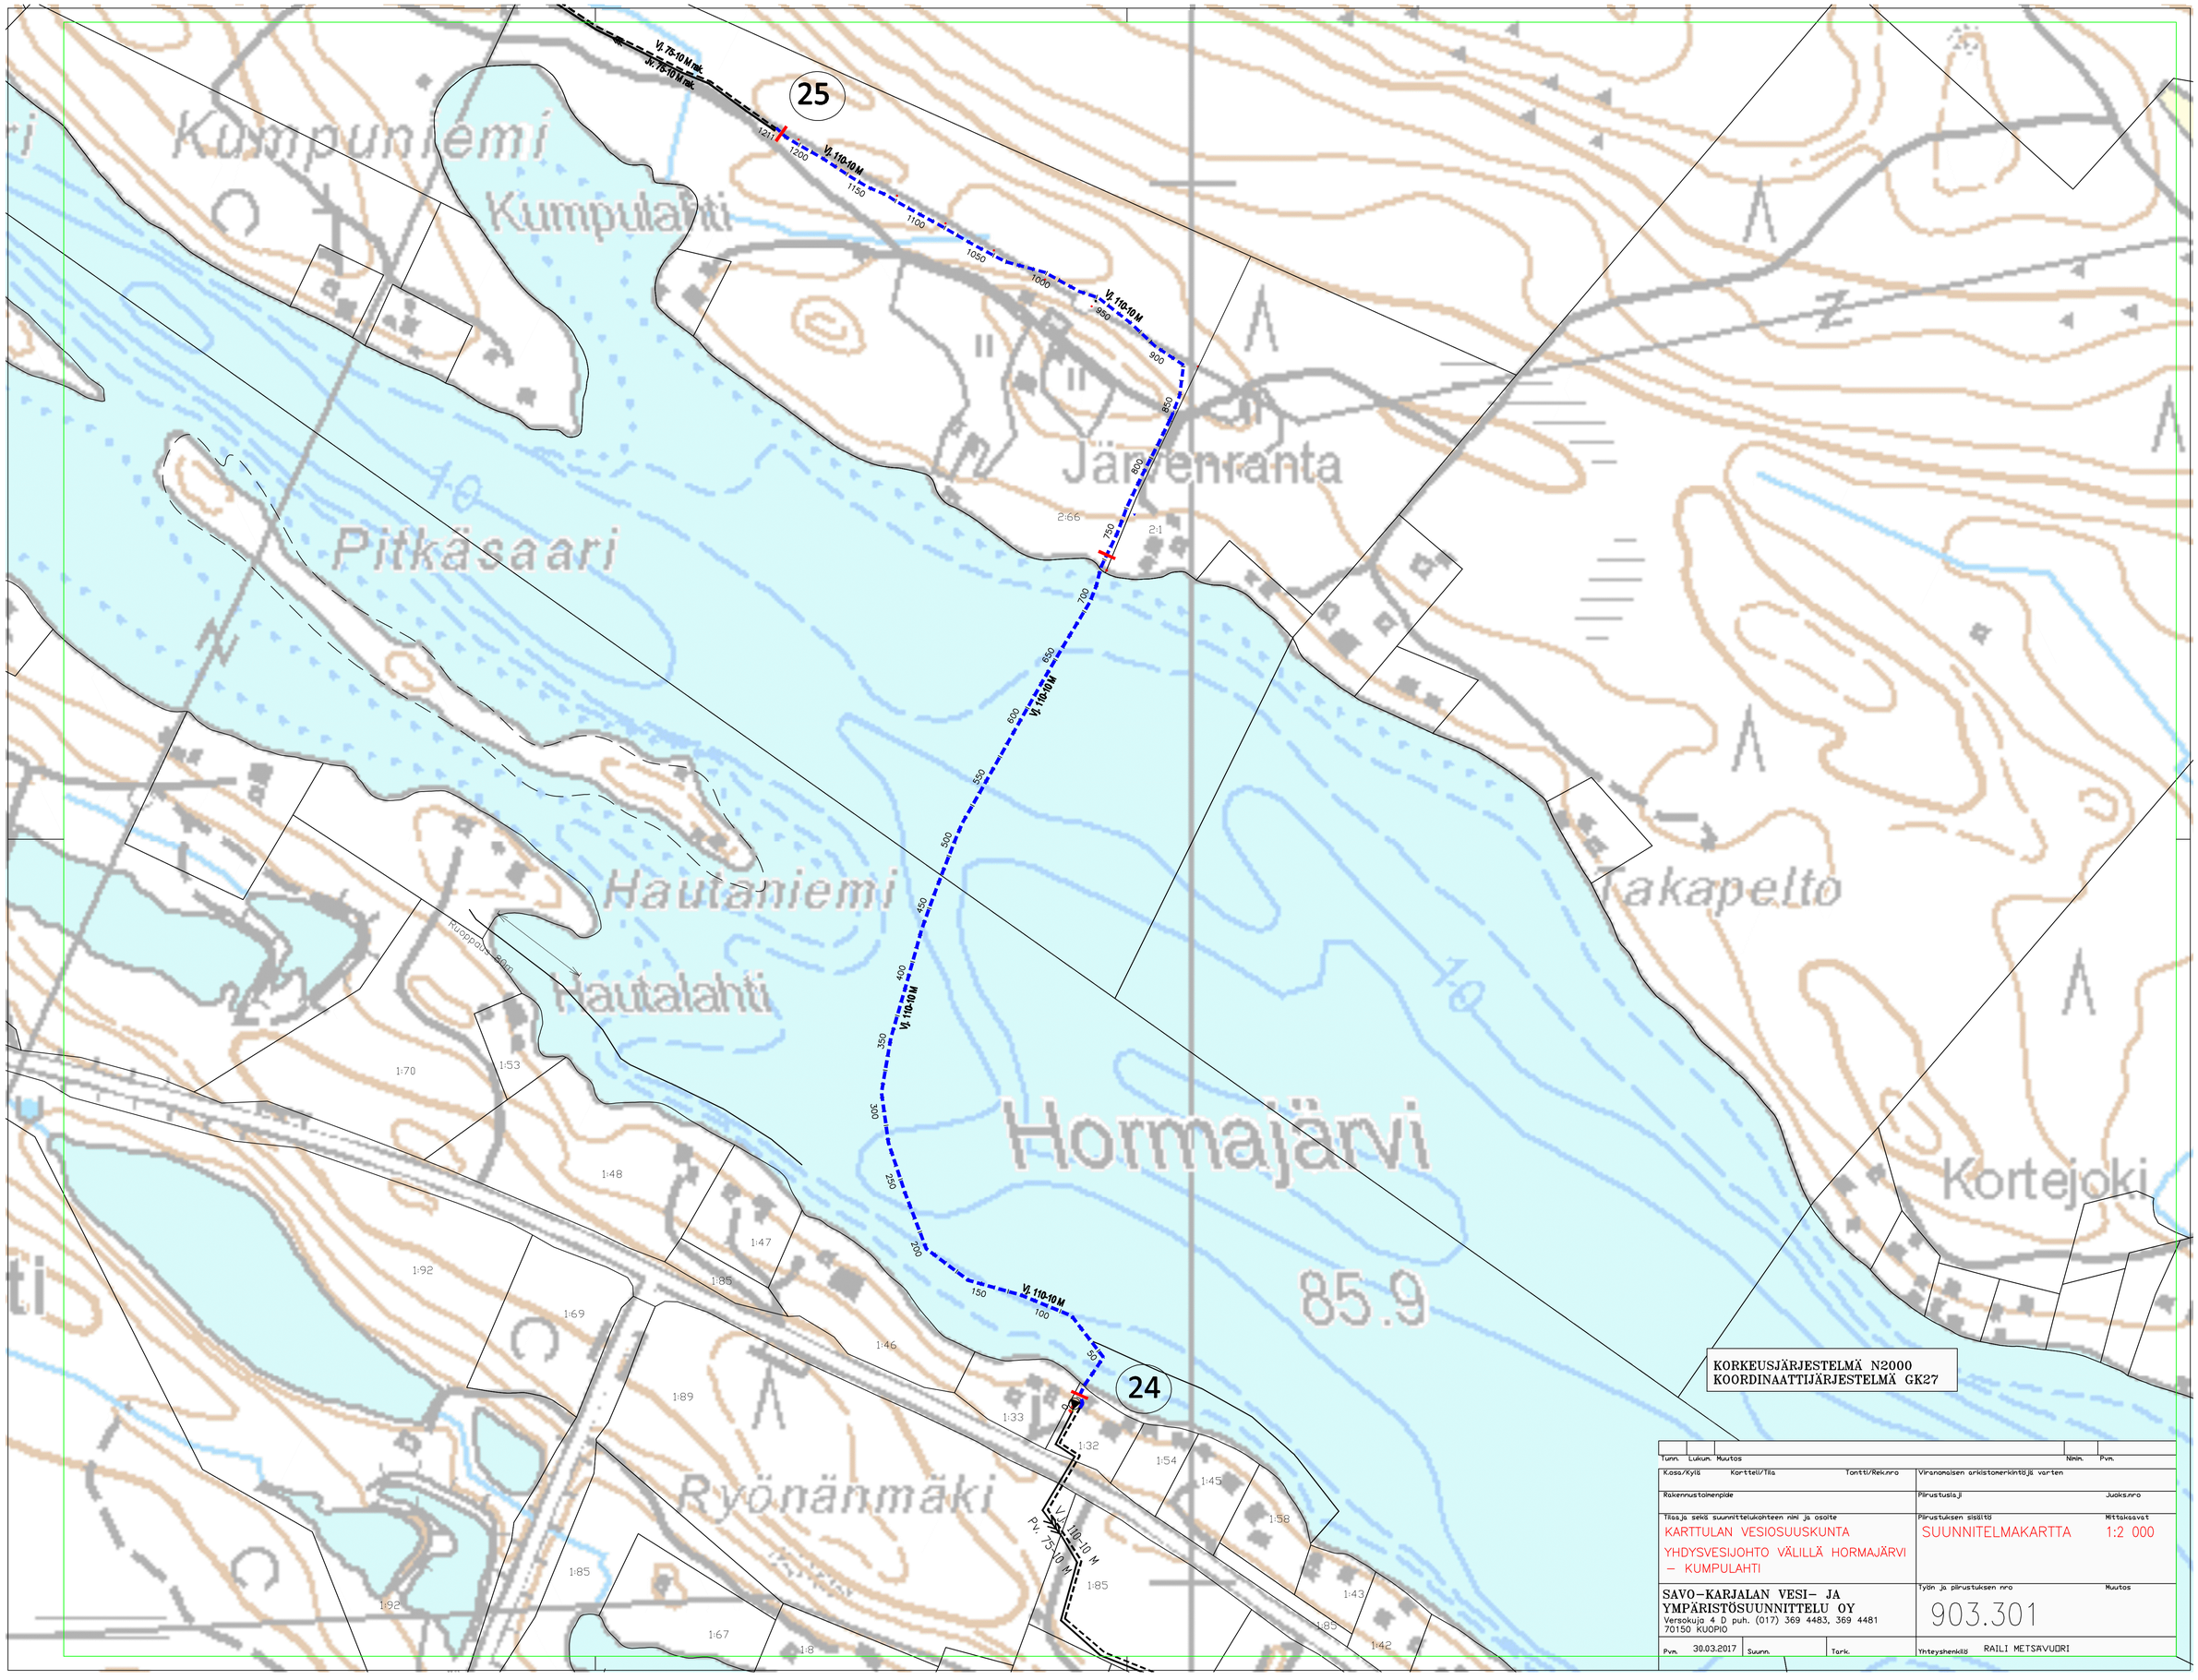

25
24
Kumpuniemi
Kumpulahti
Pitkäsaari
Järvenranta
Hautaniemi
Hautalahti
Takapelto
Hormajärvi
Kortejoki
Ryönänmäki
85.9
Vj. 75-10 M rak.
Jv. 75-10 M rak.
Vj. 110-10 M
Pv. 75-10 M
KORKEUSJÄRJESTELMÄ N2000
KOORDINAATTIJÄRJESTELMÄ GK27
Tunn. Lukum. Muutos Nimim. Pvm.
K.osa/Kylä Kortteli/Tila Tontti/Rek.nro
Viranomaisen arkistomerkintöjä varten
Rakennustoimenpide
Piirustuslaji Juoks.nro
Tilaaja sekä suunnittelukohteen nimi ja osoite
KARTTULAN VESIOSUUSKUNTA
YHDYSVESIJOHTO VÄLILLÄ HORMAJÄRVI – KUMPULAHTI
Piirustuksen sisältö
SUUNNITELMAKARTTA
Mittakaavat
1:2 000
SAVO–KARJALAN VESI– JA YMPÄRISTÖSUUNNITTELU OY
Versokuja 4 D puh. (017) 369 4483, 369 4481
70150 KUOPIO
Työn ja piirustuksen nro
903.301
Muutos
Pvm. 30.03.2017
Suunn.
Tark.
Yhteyshenkilö RAILI METSÄVUORI